

Gavlegårdarna

Nya Nordost  
Cirkusgården  
171214



GUNILLA  
WELIN BROOK  
trädgårdskonsult

Skala 1:400 (A3) 1:200 (A1)  
0 10 20 30






Scen som en stor lykta som kan vridas mot mötestorg och kullens gradänger. Samma form och med material som liknar byggnaden med spaljé vid p-husets östra gavel men med en tydlig cirkusanknytning. Belysning och elutag.

**Nya Nordost**  
Cirkusgården  
Scenen  
14/12 2017



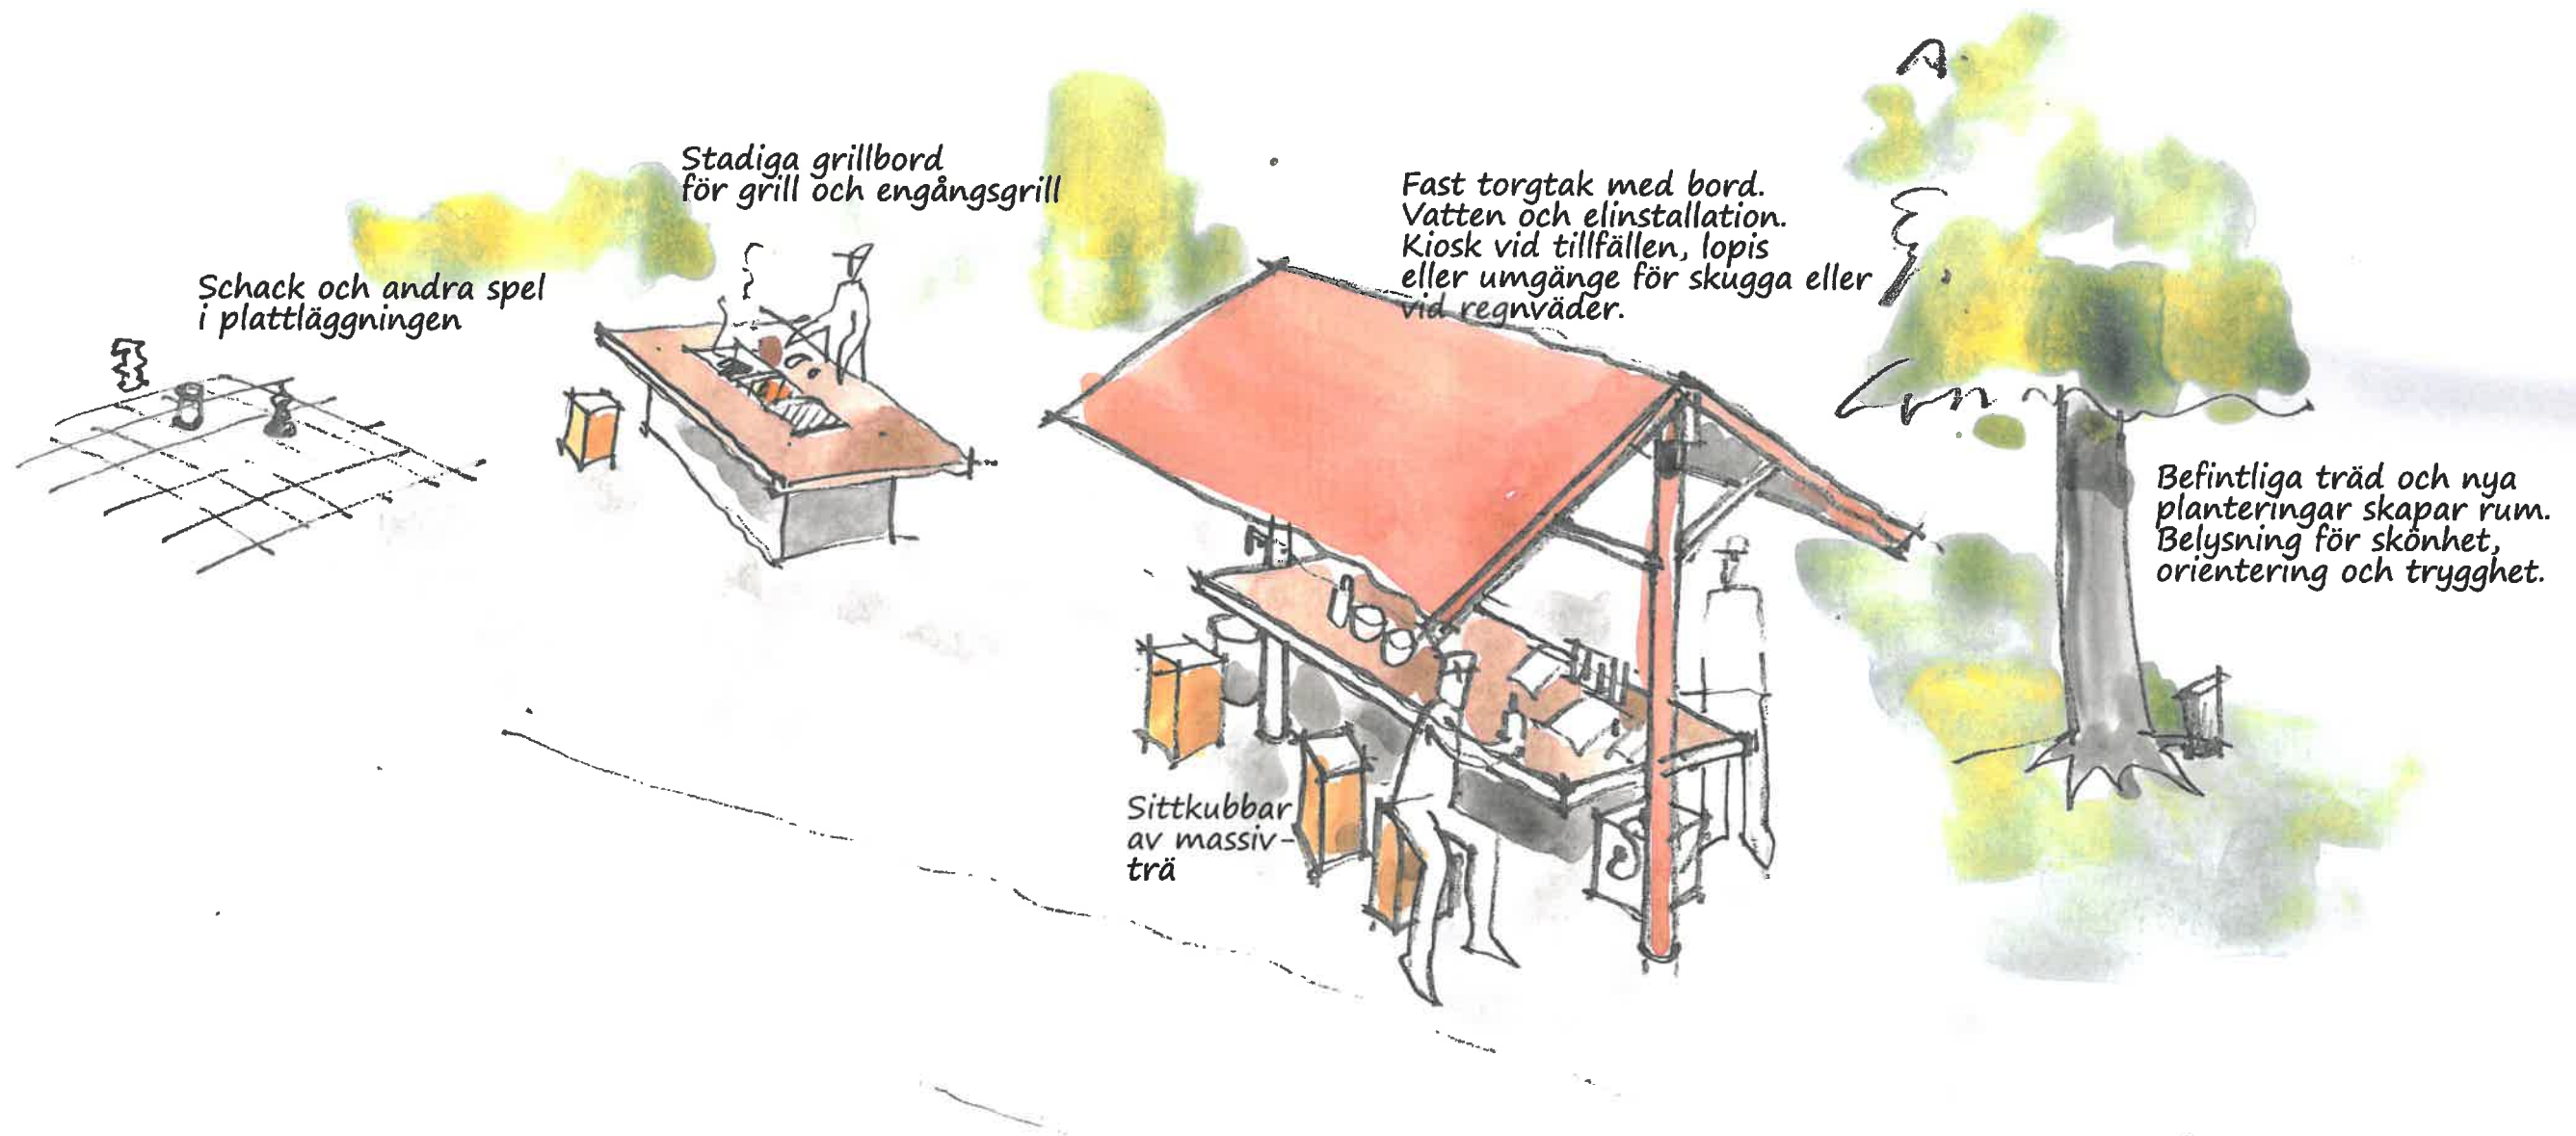

Stadiga grillbord för grill och engångsgrill

Schack och andra spel i plattläggningen

Fast torgtak med bord. Vatten och elinstallation. Kiosk vid tillfällen, lopis eller umgänge för skugga eller vid regnväder.


Sittkubbar av massivträ

Befintliga träd och nya planteringar skapar rum. Belysning för skönhet, orientering och trygghet.

**Nya Nordost**  
Cirkusgården  
Mötestorget  
14/12 2017





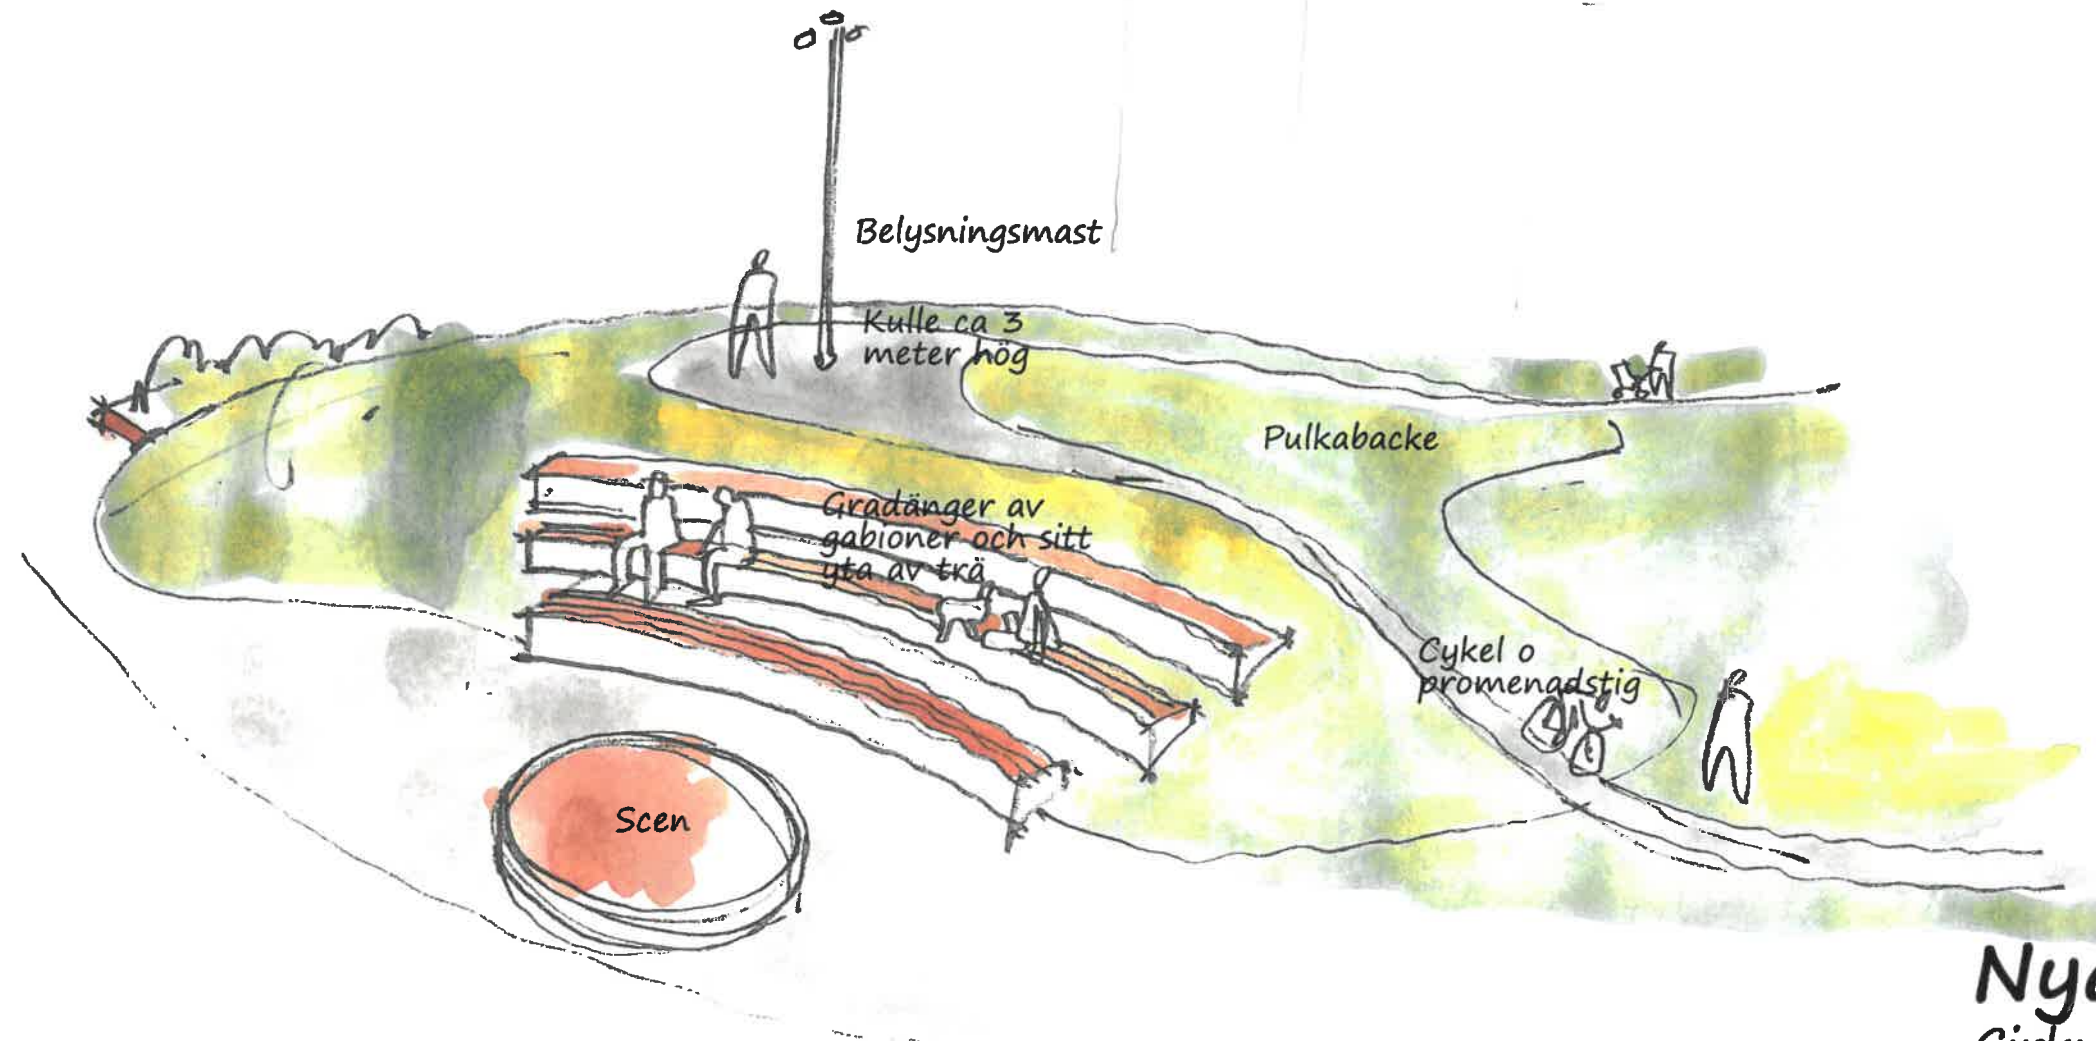

**Nya Nordost**  
Cirkusgården  
Kullarna  
14/12 2017





**Nya Nordost**  
Cirkusgården  
Cirkusleken  
14/12 2017

**Gavlegårdarna**  
Arkitektgruppen i Gävle







**Nya Nordost**  
Cirkusgården  
Cirkusleken  
14/12 2017

Gavlegårdarna  
Arkitektgruppen i Gävle




Gavlegårdarna



**GUNILLA  
WELIN BROOK**  
trädgårdskonsult



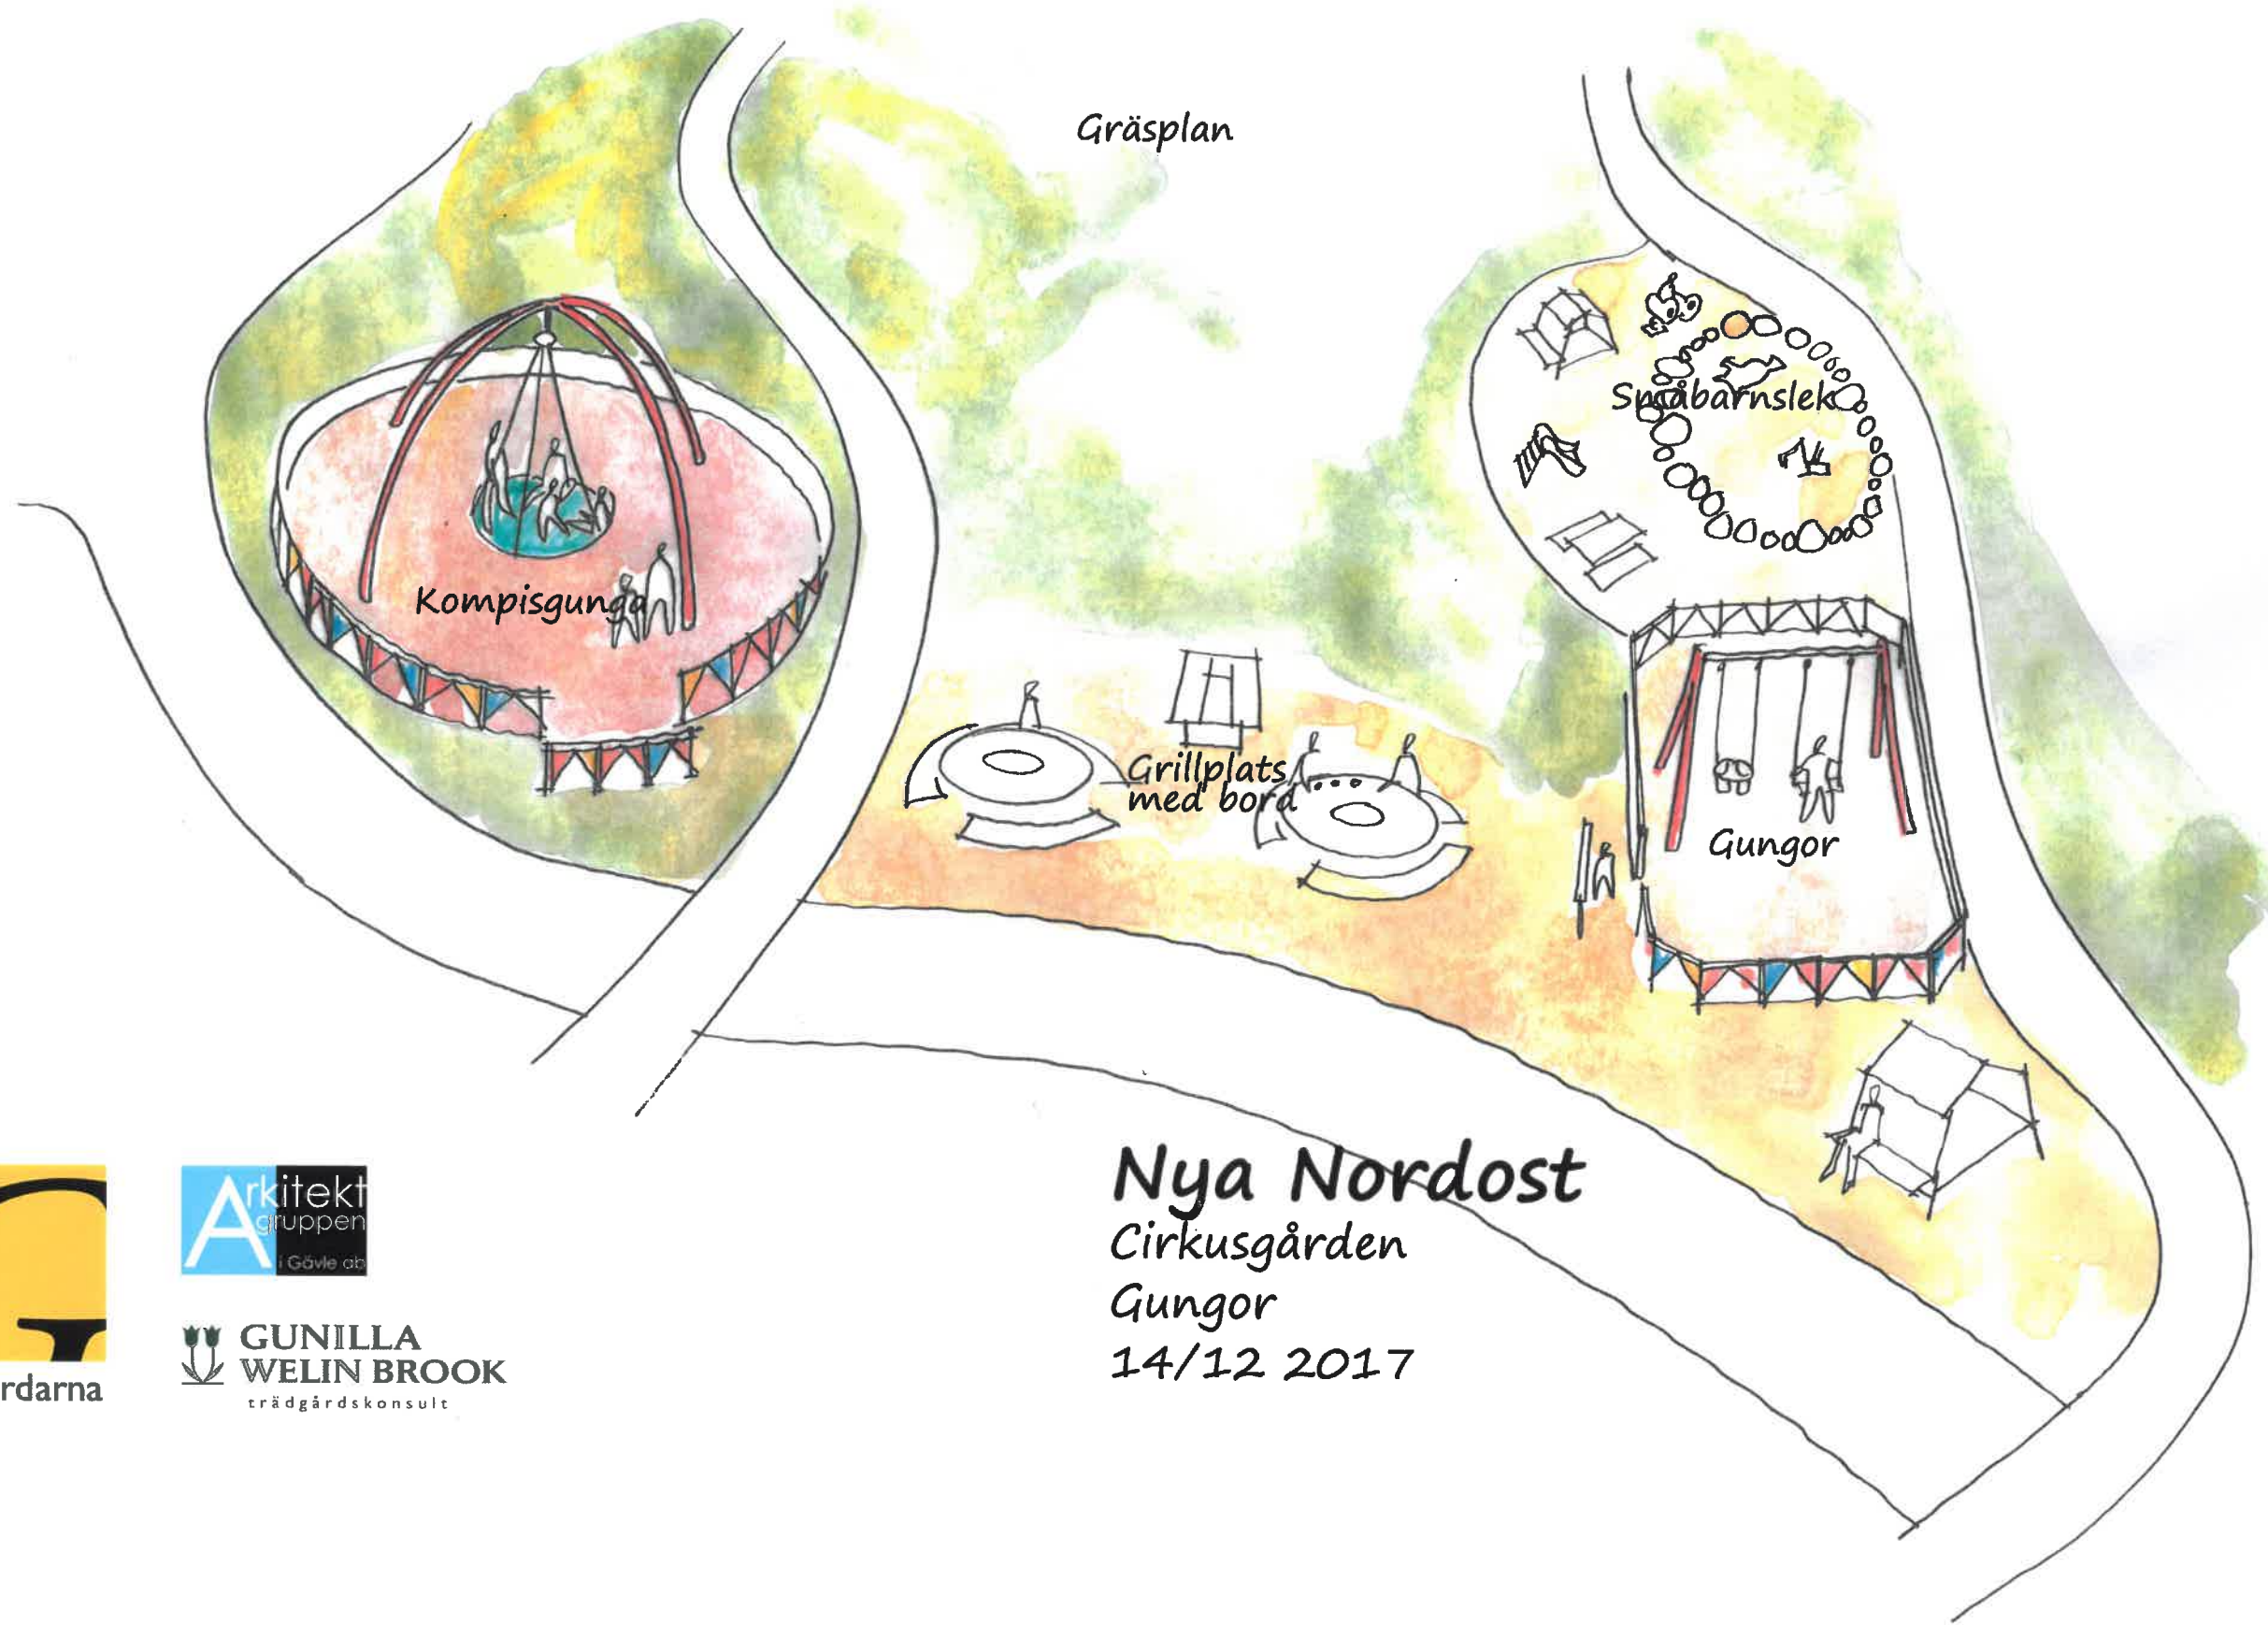

Gräsplan

Kompisgunga

Grillplats  
med bord

Småbarnslek

Gungor



Gavlegårdarna




GUNILLA  
WELIN BROOK  
trädgårdskonsult

Nya Nordost


Cirkusgården

Gungor

14/12 2017

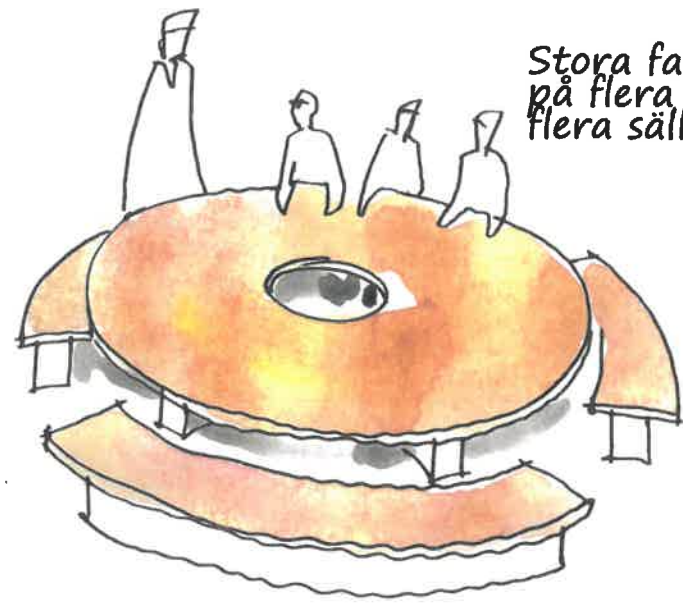

Stora fasta bord med bänkar på flera ställen för stora eller flera sällskap.

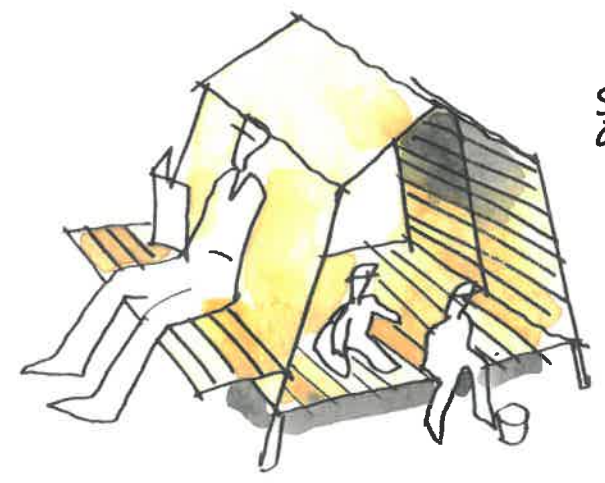


Sittbänk som också är koja.

Liten rutschkana



Fjädergunga med cirkustema

Bord med sittbänkar vid lekplatserna

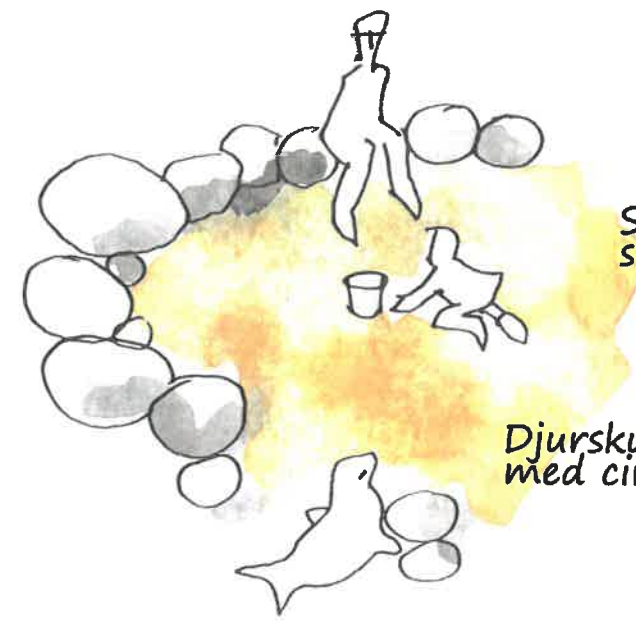



Sandlåda med runda, sittvänliga naturstenar.

Djurskulpturer i betong med cirkusanknytning

**Nya Nordost**  
Cirkusgården  
Sittplatser och sand  
14/12 2017





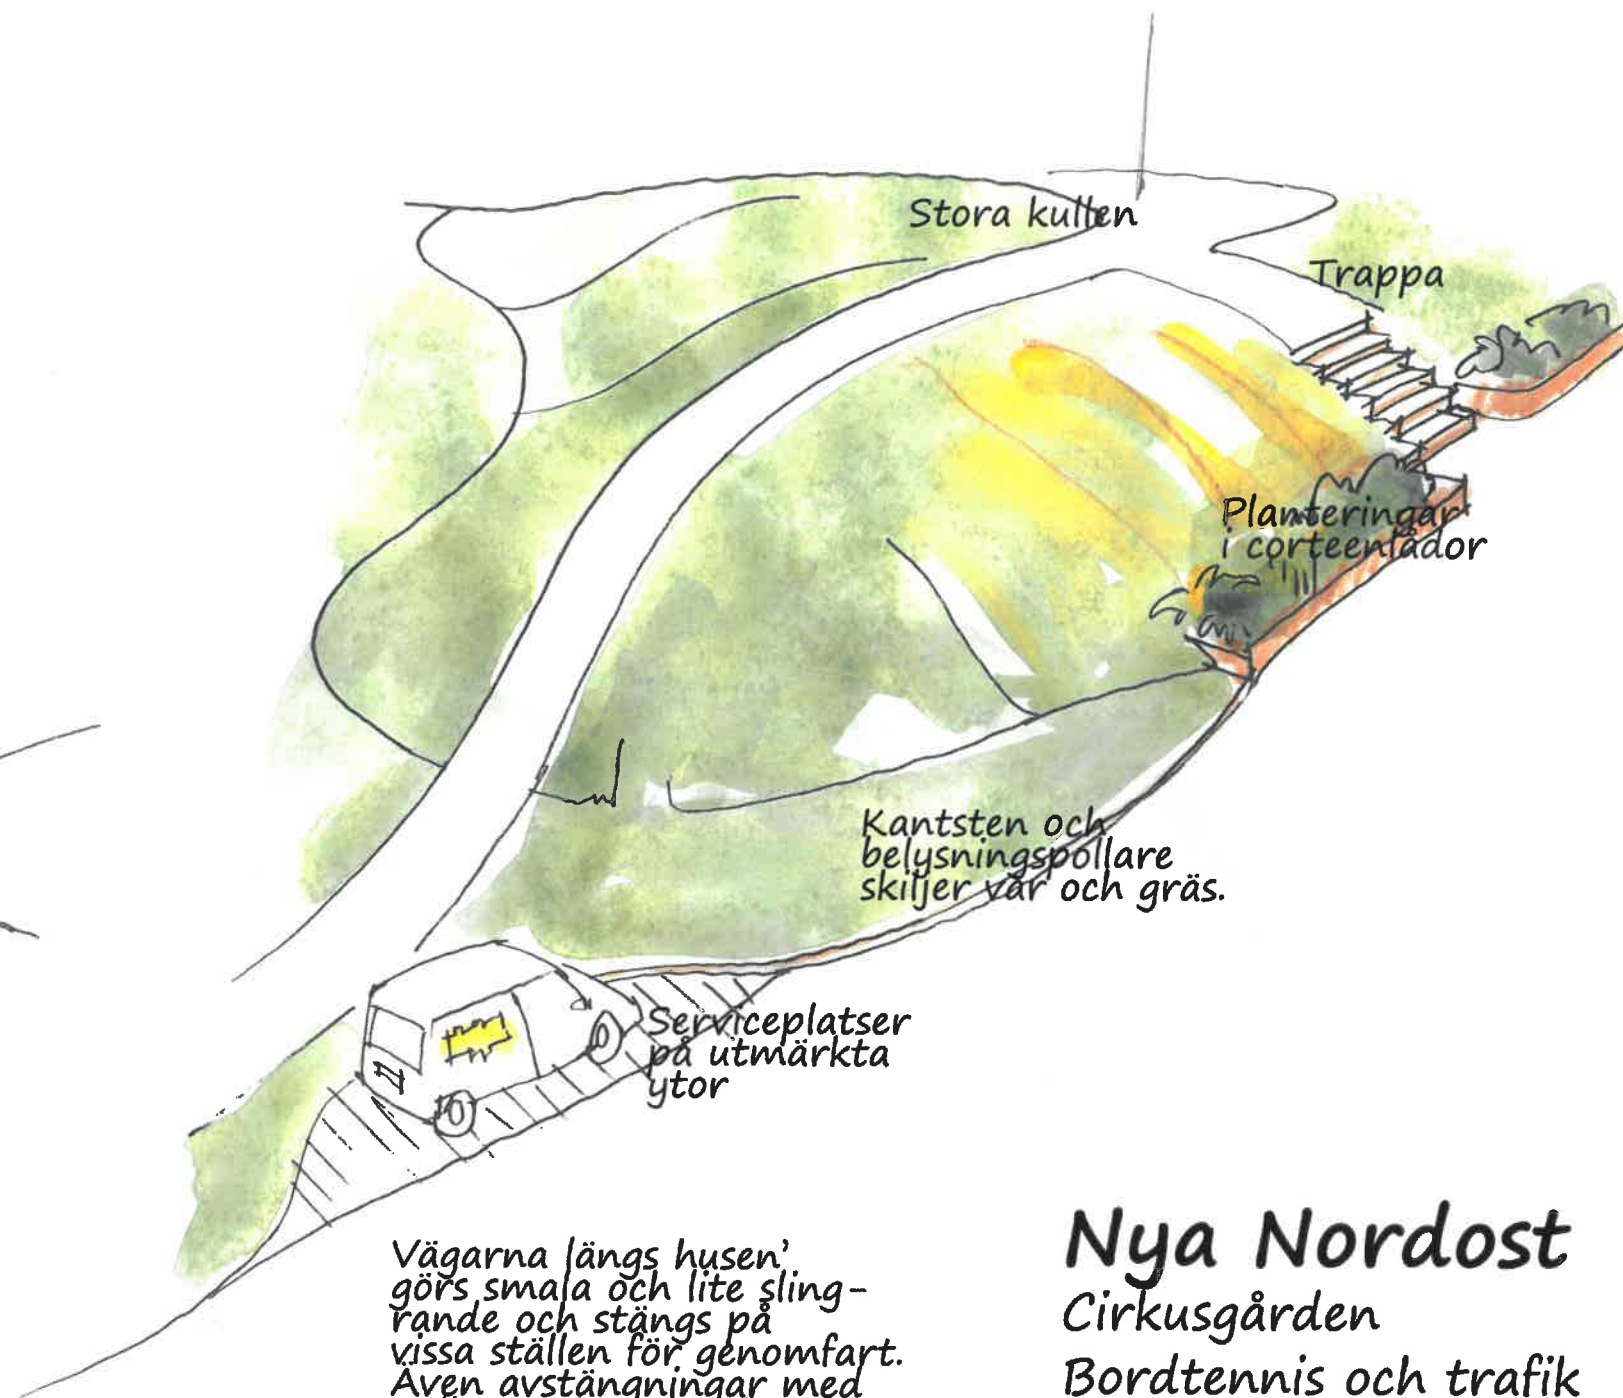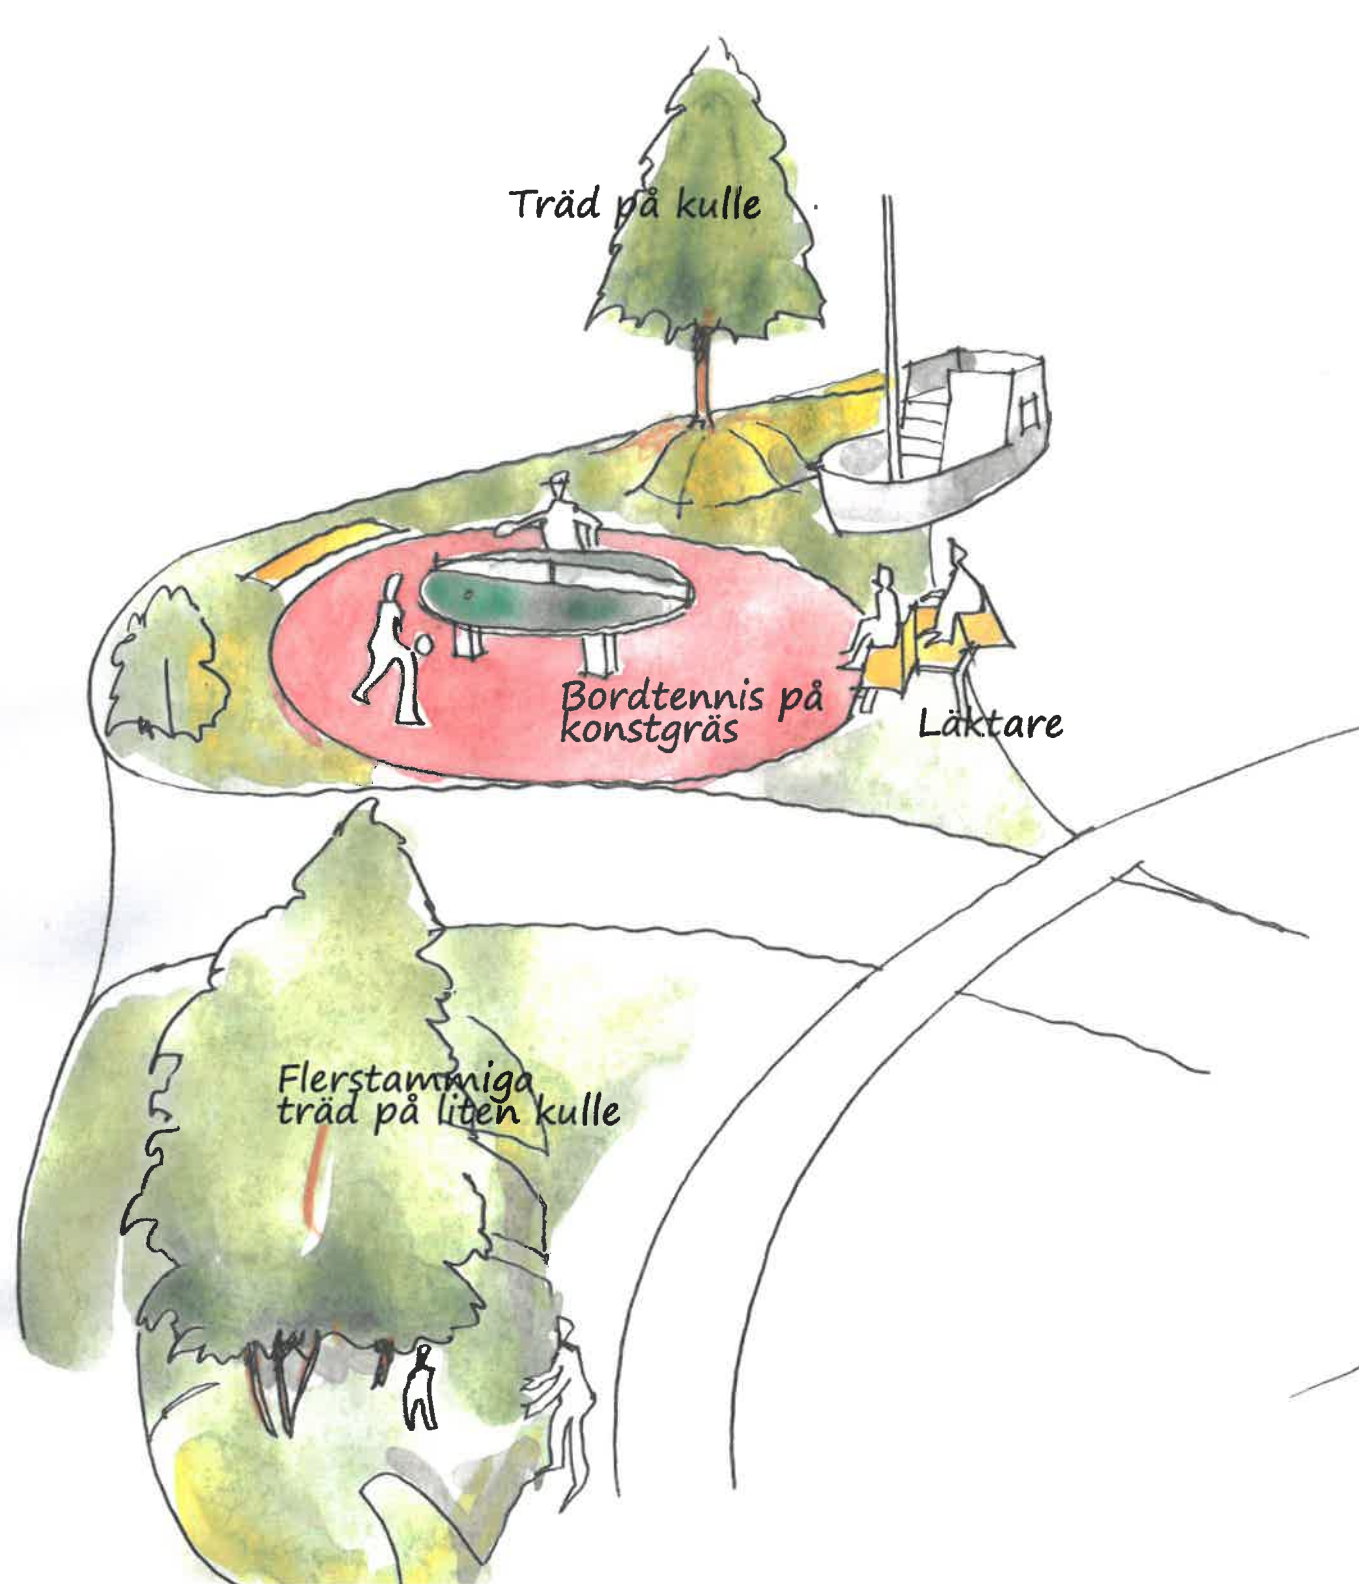

Vägarna längs husen' görs smala och lite slingrande och stängs på vissa ställen för genomfart. Även avstängningar med pollare och ordentliga kantstenar gör att privattrafiken försvinner eller minskar.

**Nya Nordost**  
Cirkusgården  
Bordtennis och trafik  
14/12 2017



Gavlegårdarna



GUNILLA  
WELIN BROOK  
trädgårdskonsult